

Перв. примен.

Склад. №


Подп. и дата

Инв. № дубл.

Взам. инв. №

Подп. и дата

Инв. № подл.

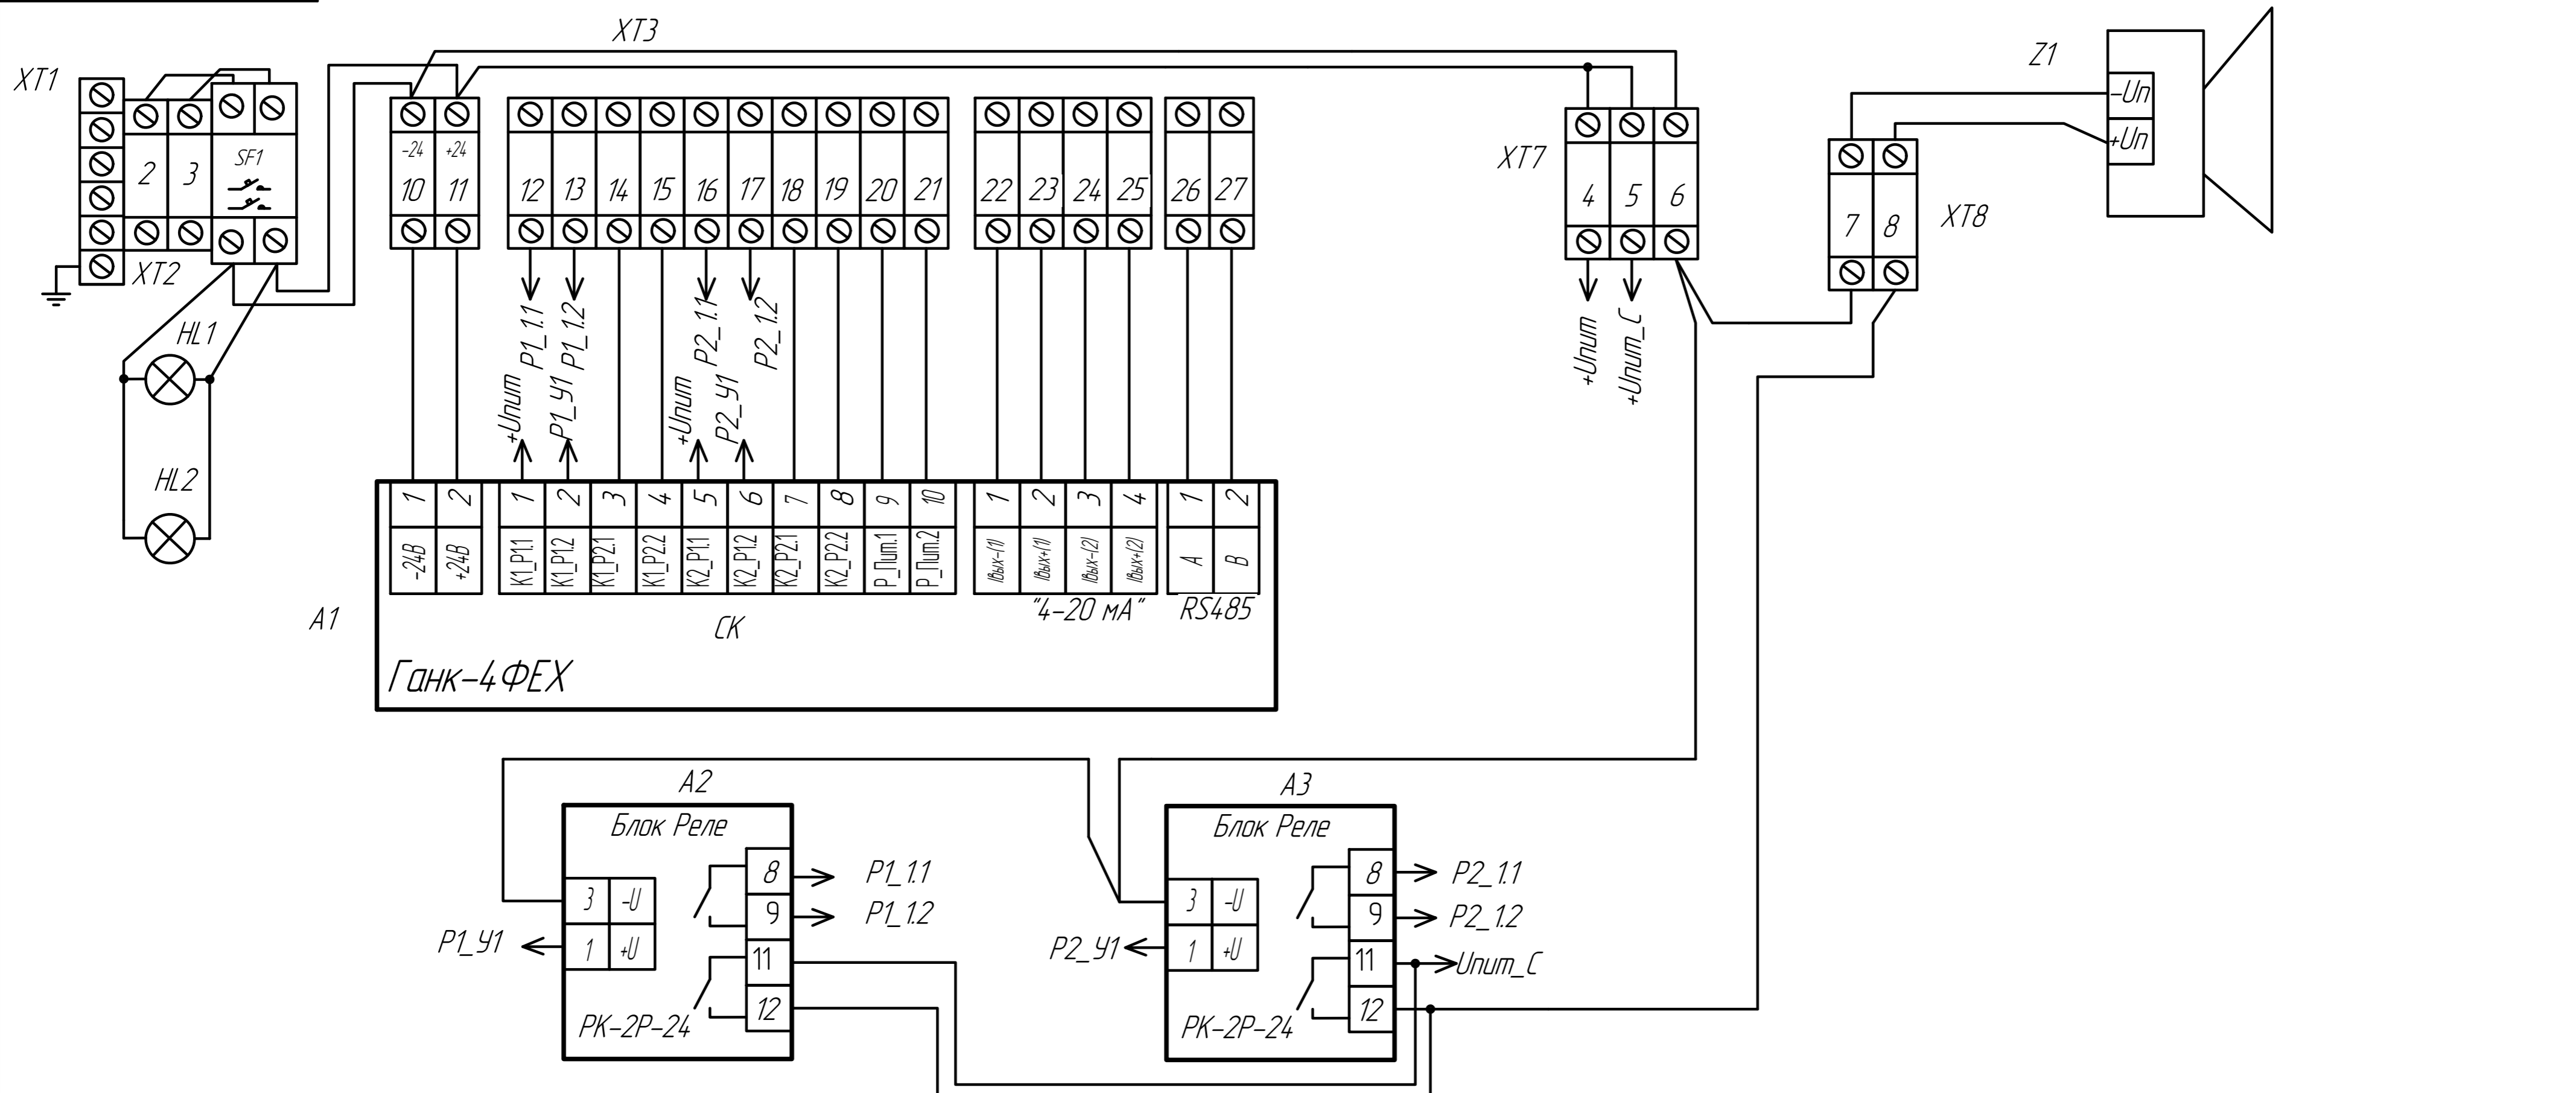

Формат Зона Поз.	Обозначение	Наименование	Кол.	Приме- чание
A1		ГАНК-4 ФЕХ	1	
A2, A3		Блок реле РК-2Р-24	2	
SF1		Выключатель автоматический модульный OptiDip VM63-2C5-УХ/13 АЭС, 5А	1	
HL1		Лампа светосигнальная ЭРА BLS10-ADD5-024-КО6-16Е зеленая	1	
HL2		Светильник светодиодный "ВАРТОН" Стронг 2.0 24Вт, IP65, DC 24-36V	1	
XT1		Шина РЕ ШНИ-6x9-12-Д-Ж	1	
XT8		Клеммы пружинные КПИ 2В -2,5 31А серая	25	
Z1		Светозвуковой оповещатель 24 В	1	

Номер шины	Описание	Номер шины	Описание
1	Земля, РЕ	18	Канал2 Порог 2.1
2	-24 В	19	Канал2 Порог 2.2
3	+24 В	20	Реле Питание 1.1
10	-24 В	21	Реле Питание 1.2
11	+24 В	22	Ток. выход 1, -Вых
12	Канал1 Порог 1.1	23	Ток. выход 1, +Вых
13	Канал1 Порог 1.2	24	Ток. выход 2, -Вых
14	Канал1 Порог 2.1	25	Ток. выход 2, +Вых
15	Канал1 Порог 2.2	26	RS-485 (A)
16	Канал2 Порог 1.1	27	RS-485 (B)
17	Канал2 Порог 1.2		

Изм.	Лист	№ докум.	Подп.	Дата	Лит.	Масса	Масштаб
Разраб.							
Проб.							
Т.контр.					Лист	Листов	1
Н.контр.							
Утв.							